


一関文化センター大ホール照明用平面図

(2021年4月 現在)

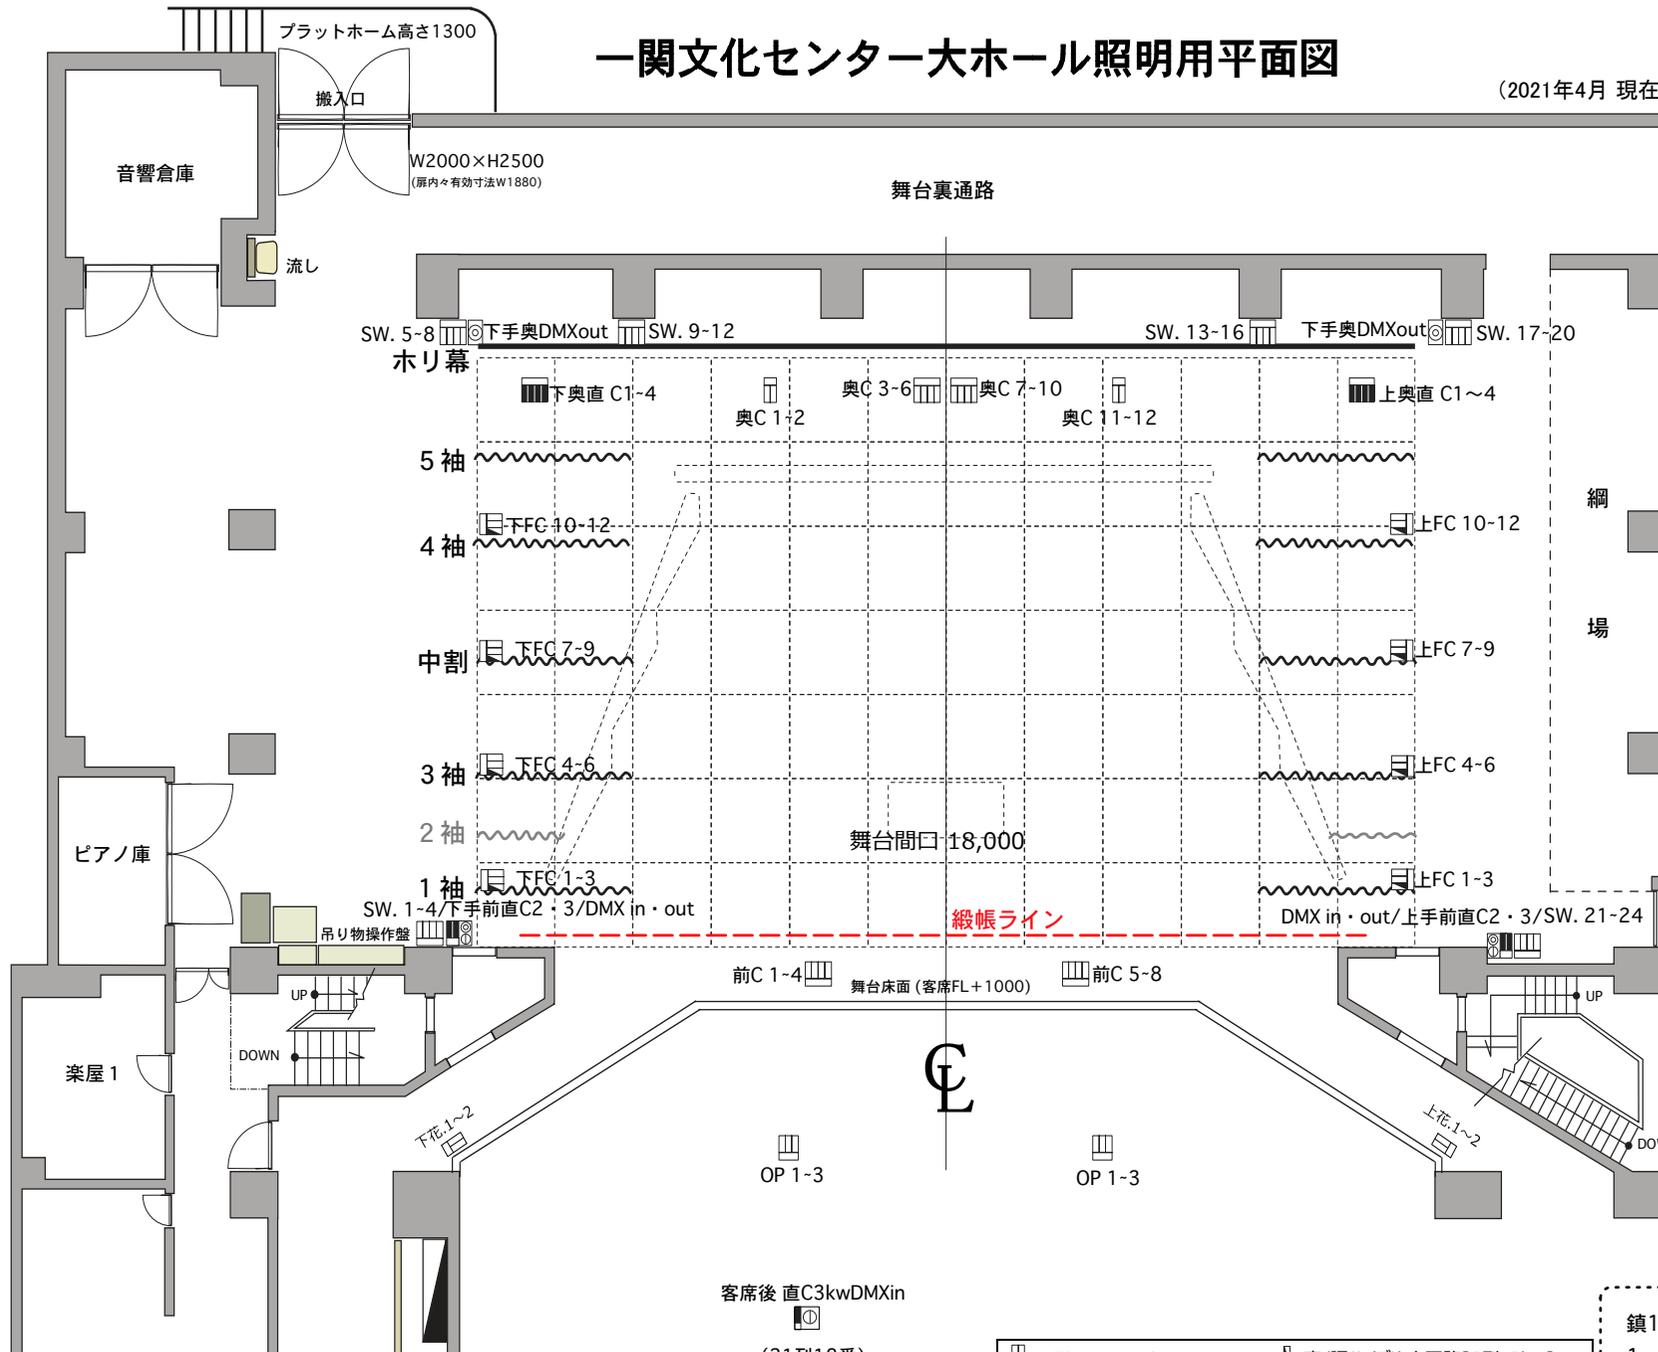

38	Horizont幕	400
37	大黒バック幕	650
36	第1 2吊物バトン	400Kg 400
35	第1 1吊物バトン(松羽目)	400Kg 500
34	Horizontライト	100Kg 500
33	第1 0吊物バトン	400Kg 250
32	第5 袖幕	350
31	正面反射板	550
30	第4 サスペンションライト	200/300Kg 400
29	第9 吊物バトン	400Kg 250
28	第8 吊物バトン	400Kg 250
27	第4 袖幕	200
26	第4 一文字幕	225
25	第7 吊物バトン	400Kg 550
24	第2 天井反射板	200Kg 750
23	第3 サスペンションライト	282/300Kg 450
22	第3 ボーダーライト	50Kg 325
21	引割幕	250
20	第6 吊物バトン(国旗・市旗)	400Kg 250
19	第5 吊物バトン(看板)	400Kg 250
18	第4 吊物バトン	400Kg 400
17	スクリーン	600
16	第2 サスペンションライト	282/300Kg 450
15	第2 ボーダーライト	50Kg 250
14	第3 袖幕	250
13	第3 吊物バトン	400Kg 550
12	第1 天井反射板	200Kg 375
11	第2 袖幕(反響板用)	200
10	第2 吊物バトン	400Kg 325
9	第1 サスペンションライト	282/300Kg 450
8	第1 ボーダーライト	50Kg 250
7	第1 袖幕	200
6	定式幕(仮設)	200
5	暗転幕	250
4	引割緞帳(開閉電動)	250
3	緞帳	150
2	第1 吊物バトン	400Kg 壁から150
1	プロセニアムライト	220/240Kg

電動 手動 最大吊重量 バトン間隔

舞台間口 18.00m (約10.0間)
 舞台奥行 14.60m (約8.1間)
 プロセニアム高 8.30m (約28.0尺)
 すのこ高 19.00m (約62.6尺)
 ※バトン飛切り高 16.53m (約54.5尺)

客席数 全1205席
 1階席 820席 2階席 385席
 車椅子席 6席 母子室 6席

客席後直C3kwDMXin
 (21列18番)

- C型30コンセント 2ヶ口
- C型30コンセント 3ヶ口
- C型30コンセント 4ヶ口
- 直回路[C型・3kw]
- ⚡ 直/調ハイブリット回路[C型・3kw]
- ◎ DMX out・平行型直回路
- ① DMX in・平行型直回路

備考
 鎮1枚7Kg / 1kw凸11Kg / 1kwフレネル9Kg
 1~4サス 最大吊重量300Kg
 (基本吊り1~3サス282Kg、4サス200Kg)
 1~3ボーダーライト、Horizontライト一文字幕共吊
 緞帳昇降時間13秒
 袖幕最小間口7間 (2袖のみ10間)