

SWS東日本シビックホールー関 中ホール平面図

平行コンセント系統図


楽屋まわり→3系統のブレーカ

- ① 1楽屋
- ② 2~4楽屋
- ③ 楽屋廊下

すべて1回路 **20A**

ブレーカ盤は中ホールホワイエのES内

22	Horizont幕
21	大黒バック幕
20	第5吊物バトン
19	松葉目
18	天井反射板(後吊)
17	Horizontライト
16	第2袖幕
15	第4吊物バトン(国旗・市旗)
14	第3吊物バトン(カンバン)
13	第2サスペンションライト
12	スクリーン
11	引割幕
10	第2一文字幕
9	第2吊物バトン
8	天井反射板(前吊)
7	第1サスペンションライト
6	第1ボーダーライト
5	第1袖幕
4	暗転幕
3	引割緞帳
2	緞帳
1	第1吊物バトン

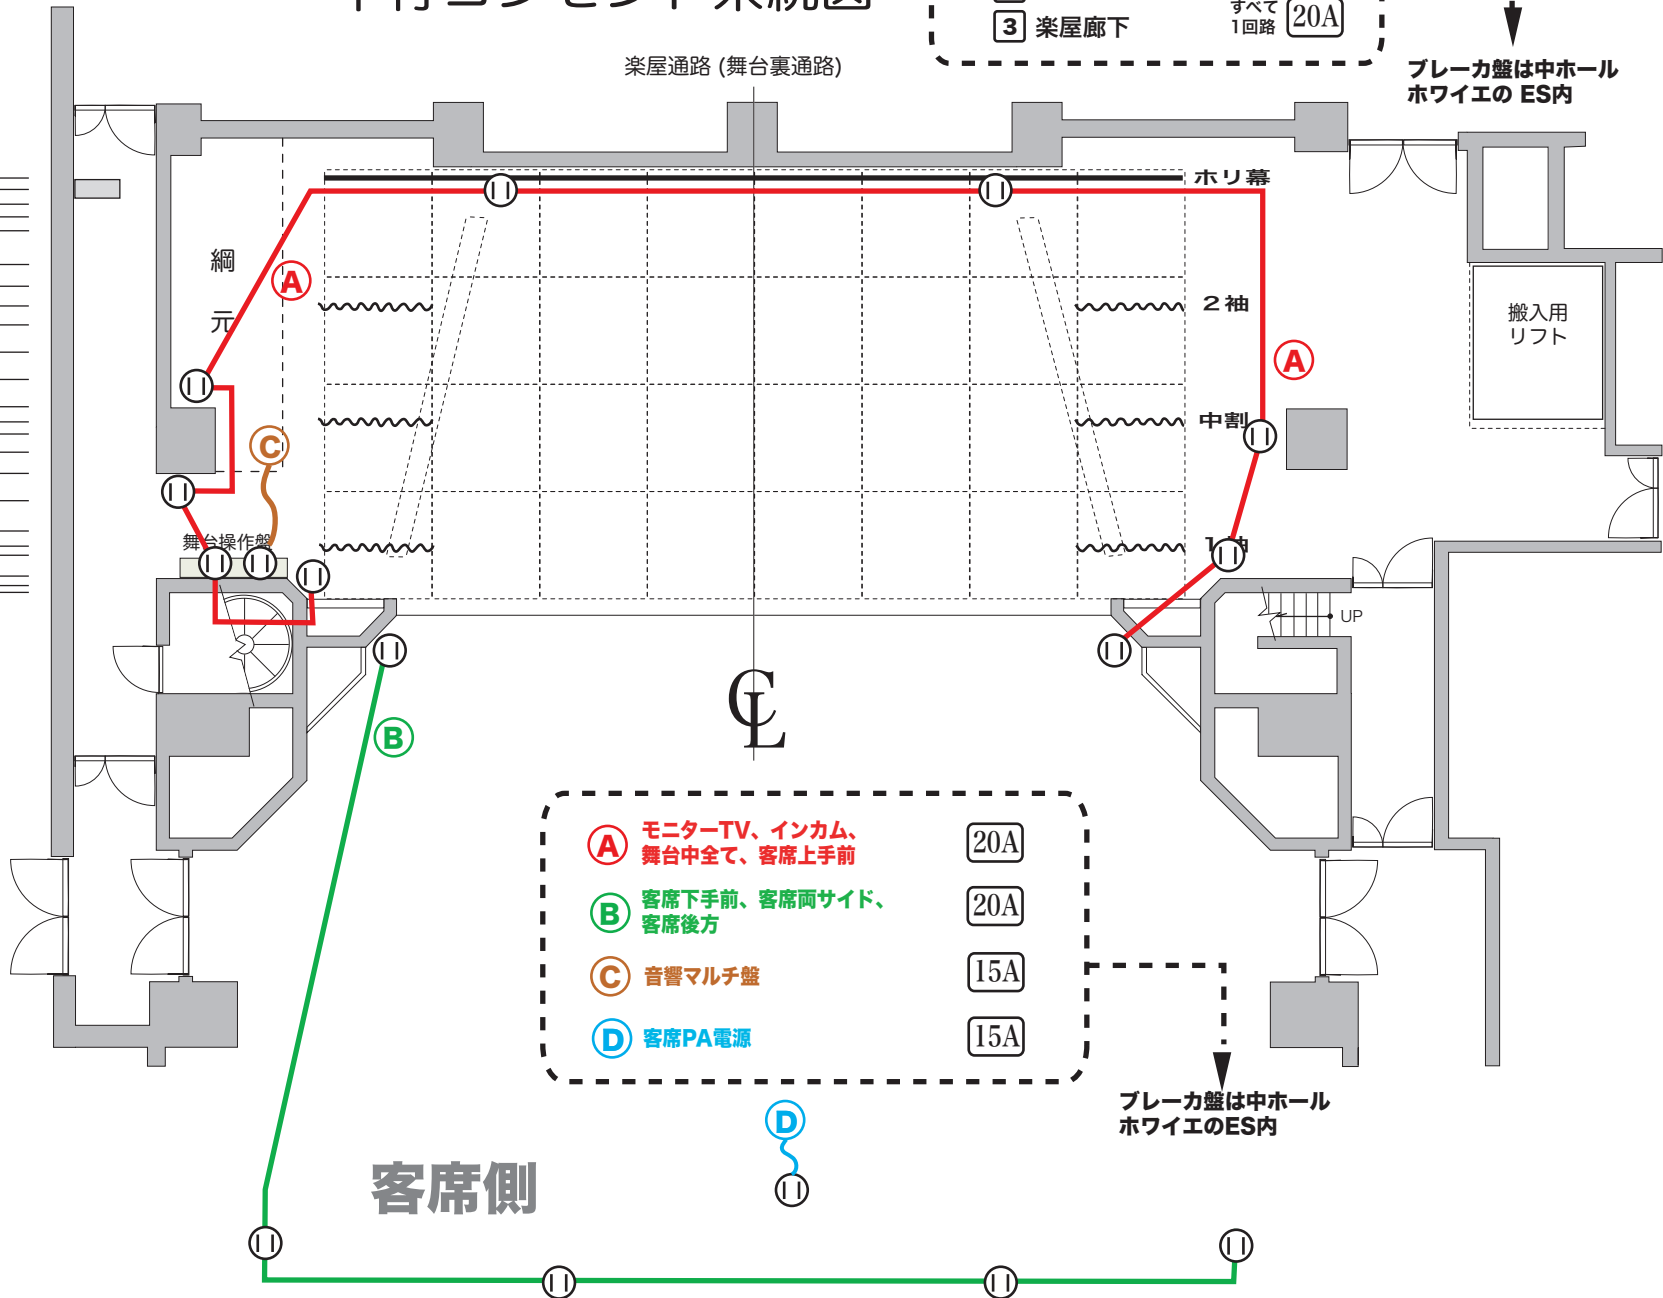

A モニターTV、インカム、
舞台中全て、客席上手前 **20A**

B 客席下手前、客席両サイド、
客席後方 **20A**

C 音響マルチ盤 **15A**

D 客席PA電源 **15A**

ブレーカ盤は中ホールホワイエのES内