


# SWS東日本シビックホールー関 中ホール断面図

(2021年4月 現在)

バトン間隔	バトン番号	名称	高さ (mm)
	22	水平幕	175
	21	大黒バック幕	200
	20	第5吊物バトン	245
	19	松葉目	580
	18	天井反射板(後吊)	600
	17	水平ライト	300
	16	第2袖幕	300
	15	第4吊物バトン(国旗・市旗)	450
	14	第3吊物バトン(カンバン)	450
	13	第2サスペンションライト	250
	12	スクリーン	450
	11	引割幕	225
	10	第2一文字幕	300
	9	第2吊物バトン	325
	8	天井反射板(前吊)	450
	7	第1サスペンションライト	475
	6	第1ボーダーライト	250
	5	第1袖幕	200
	4	暗転幕	250
	3	引割綴帳	250
	2	綴帳	125
	1	第1吊物バトン	125

電動 手動

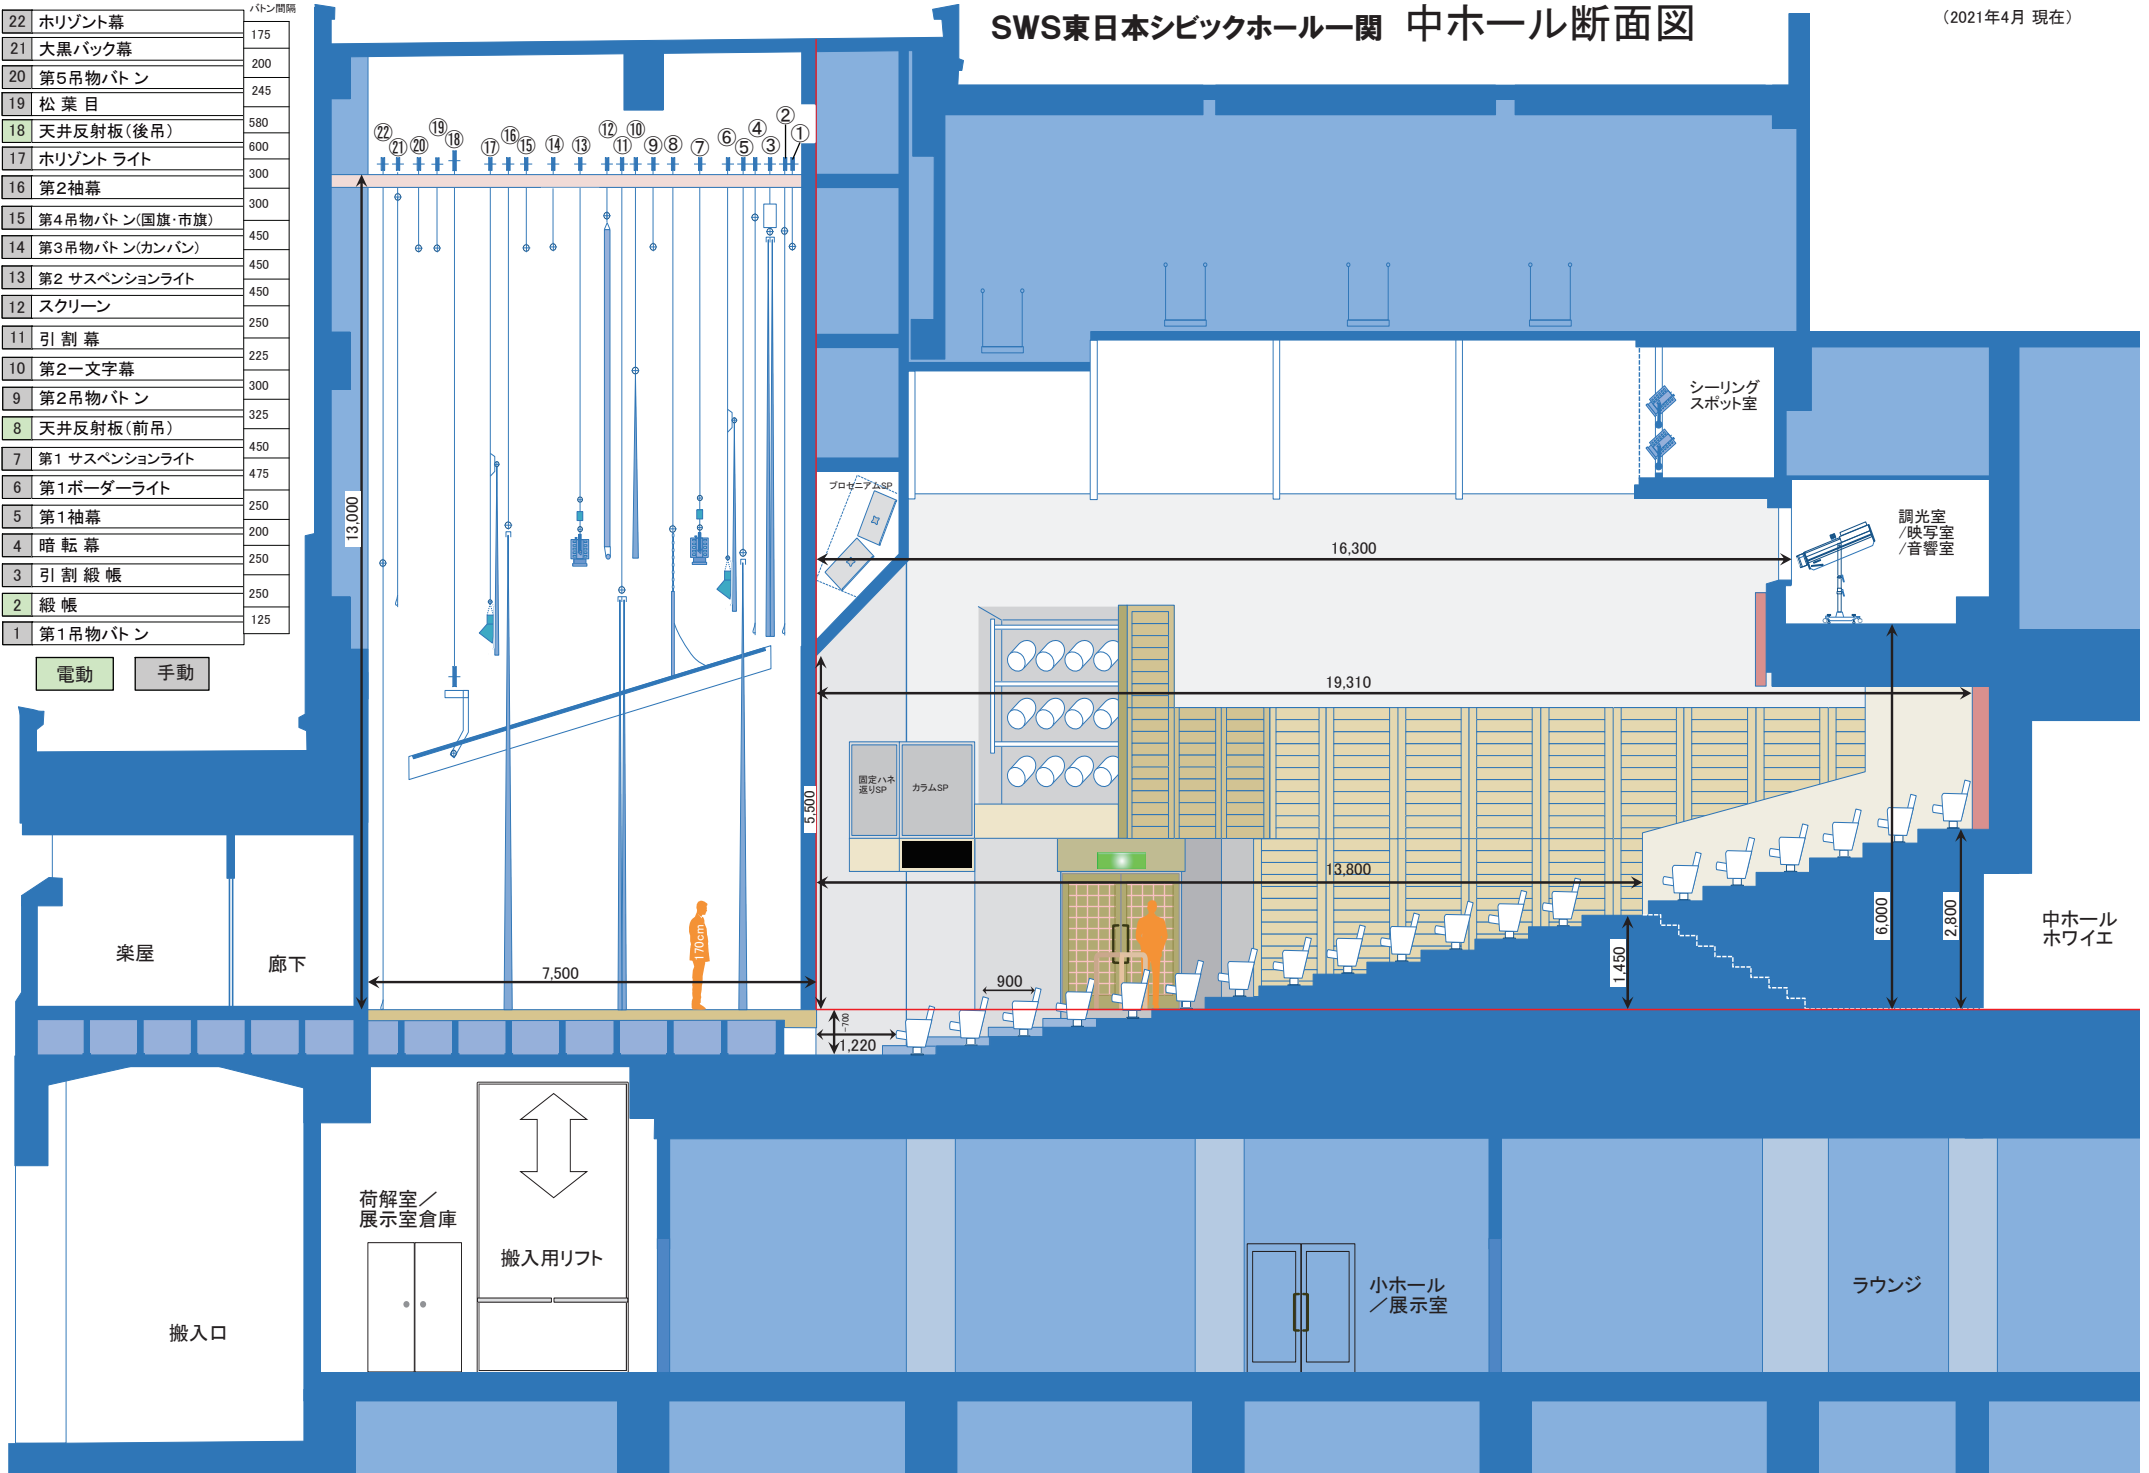

中ホール  
ホワイエ