


SWS東日本シビックホール一関

中ホール照明用平面図

(2021年4月 現在)


175	22	Horizont幕	
200	21	大黒バック幕	
245	20	第5吊物バトン	
580	19	松葉目	150kg
600	18	天井反射板 (後吊)	
300	17	horizontライト	70kg
300	16	第2袖幕	
450	15	第4吊物バトン(国旗・市旗)	150kg
450	14	第3吊物バトン(カンバン)	150kg
450	13	第2 サスペンションライト	180/250
250	12	スクリーン	
225	11	引割幕	
300	10	第2一文字幕	
325	9	第2吊物バトン	150kg
450	8	天井反射板 (前吊)	
475	7	第1 サスペンションライト	180/250
250	6	第1 ボーダーライト	150kg
200	5	第1袖幕	
250	4	暗転幕	
250	3	引割緞帳	
125	2	緞帳	
バトン 間隔	1	第1吊物バトン	150kg

電動 手動 最大吊重量

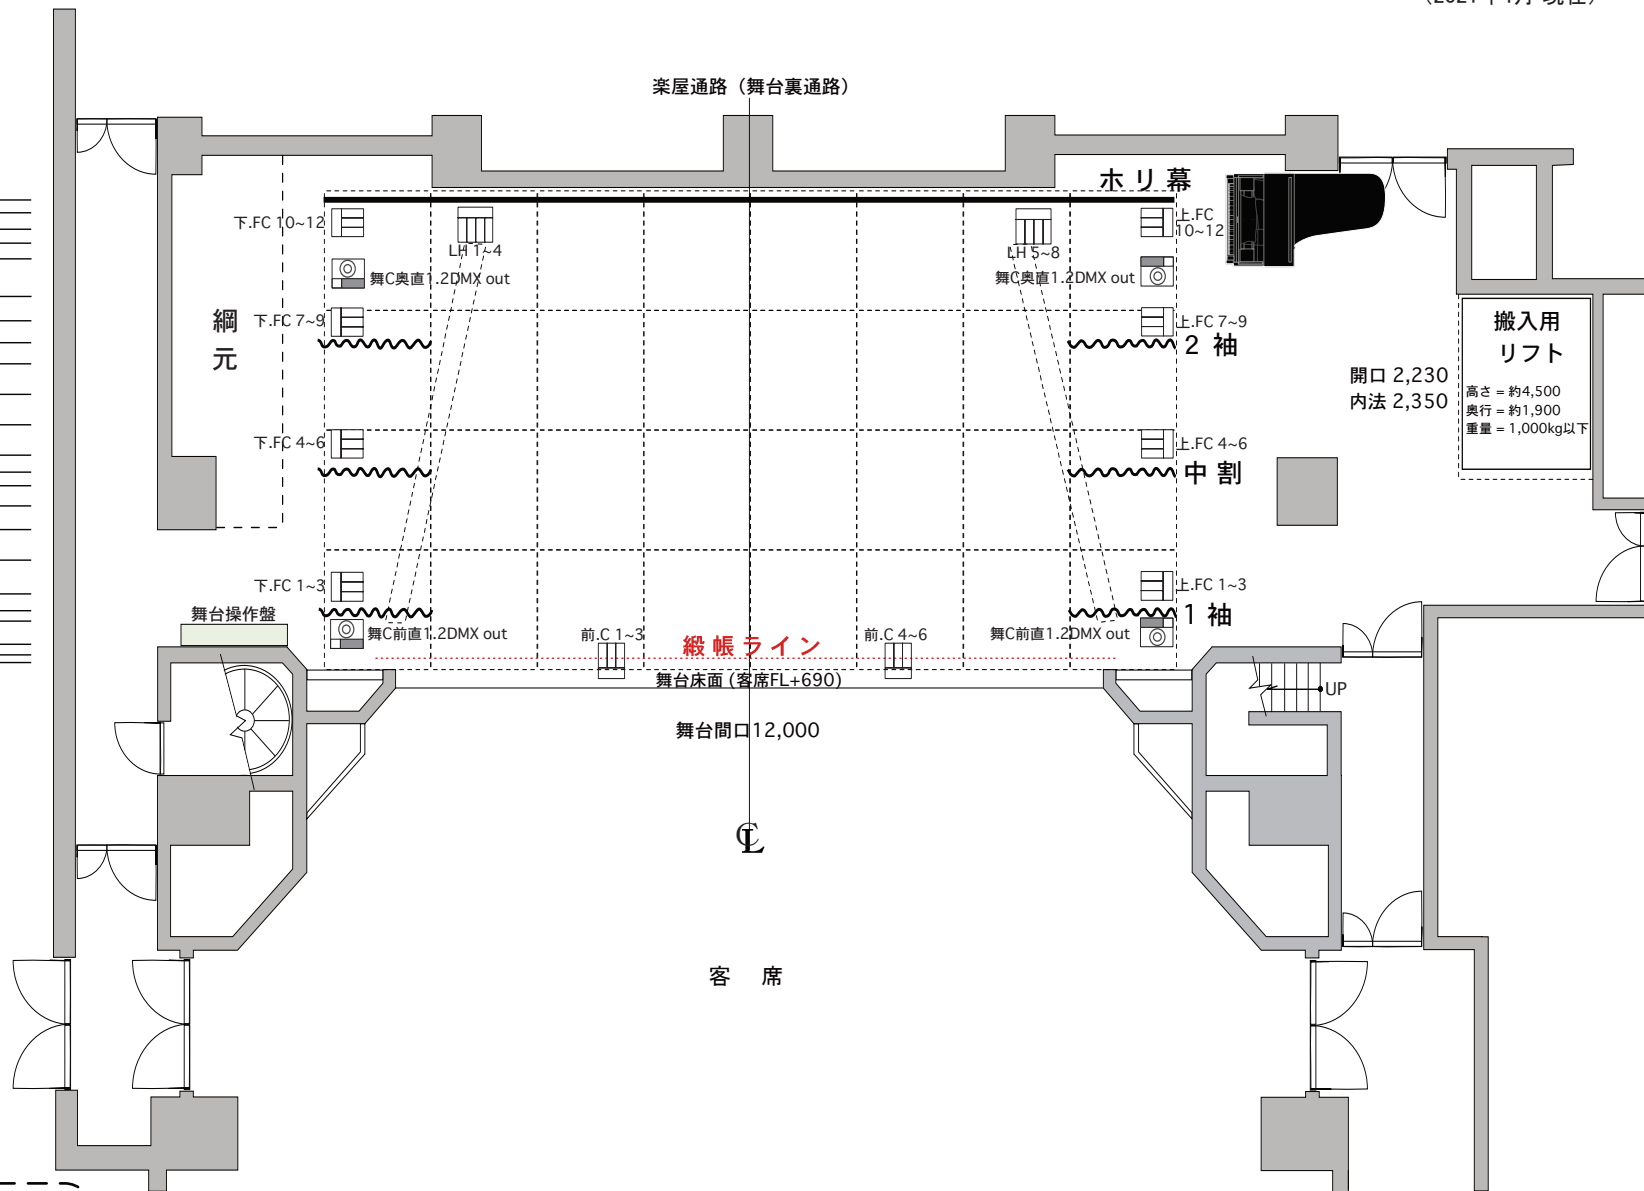

備考

鎮1枚7Kg
 1、2サス 最大吊重量250Kg(基本吊り180Kg)
 500w凸→7Kg(ハンガー含む)
 500wフレネル→5.5Kg(ハンガー含む)
 緞帳昇降→13秒固定
 袖幕最小間口→約3.4間

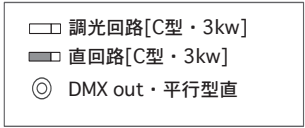

客席数	全470席 車椅子席 2席 母子室なし	舞台間口 舞台奥行 プロセニウム高 すのこ高	12.00m (6.7間) 7.50m (4.2間) 5.50m (18.1尺) 13.00m (42.9尺)
-----	---------------------------	---------------------------------	--