


# SWS東日本シビックホールー関 大ホール平面図

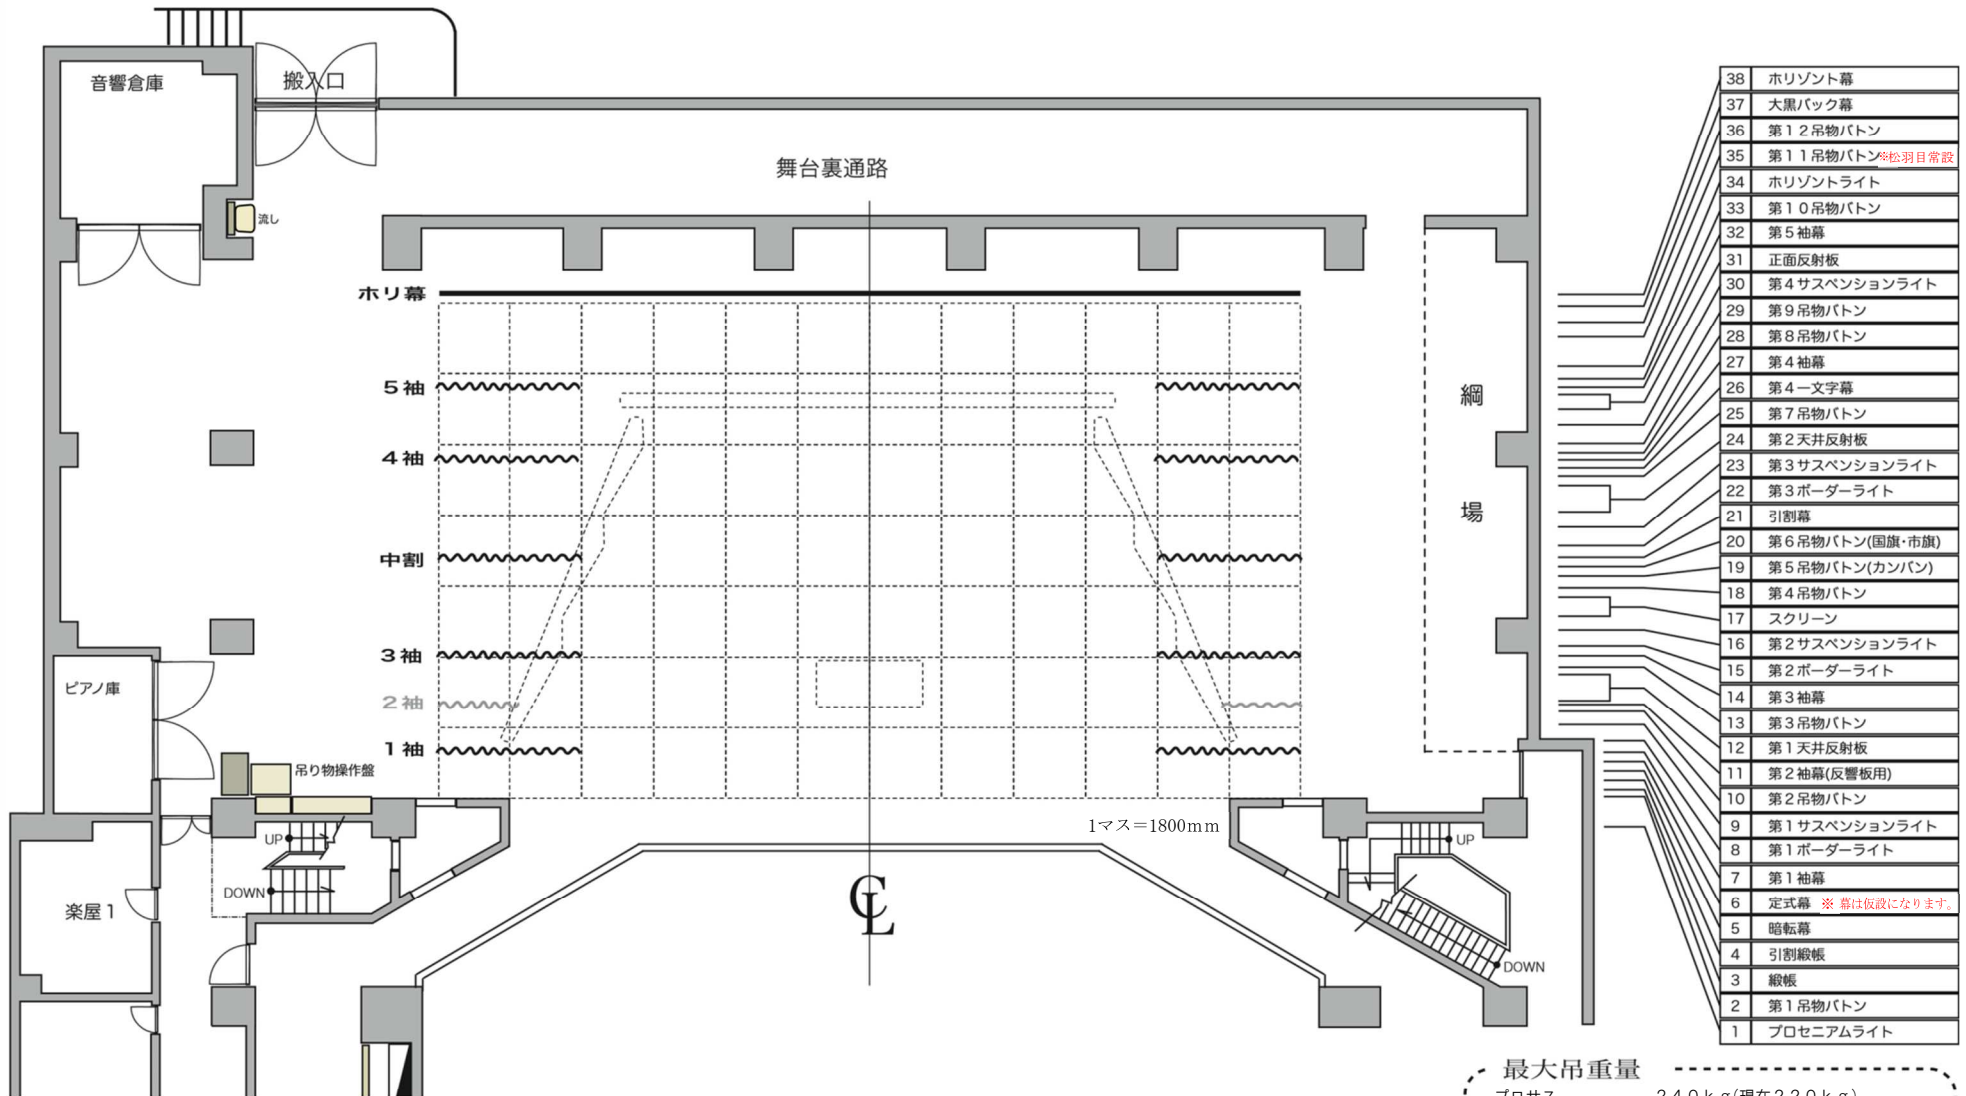

38	水平幕
37	大黒バック幕
36	第12吊物バトン
35	第11吊物バトン※松羽目常設
34	水平ライト
33	第10吊物バトン
32	第5袖幕
31	正面反射板
30	第4サスペンションライト
29	第9吊物バトン
28	第8吊物バトン
27	第4袖幕
26	第4一文字幕
25	第7吊物バトン
24	第2天井反射板
23	第3サスペンションライト
22	第3ボーダーライト
21	引割幕
20	第6吊物バトン(国旗・市旗)
19	第5吊物バトン(カンバン)
18	第4吊物バトン
17	スクリーン
16	第2サスペンションライト
15	第2ボーダーライト
14	第3袖幕
13	第3吊物バトン
12	第1天井反射板
11	第2袖幕(反響板用)
10	第2吊物バトン
9	第1サスペンションライト
8	第1ボーダーライト
7	第1袖幕
6	定式幕 ※幕は仮設になります。
5	暗転幕
4	引割縦板
3	縦板
2	第1吊物バトン
1	プロセニアムライト

舞台間口 18.00m (約10.0間)  
 舞台奥行 14.60m (約 8.1間)  
 プロセニアム高 8.30m (約28.0尺)  
 すのこ高 19.00m (約62.6尺)  
 ※バトン飛切り高 16.53m (約54.5尺)

客席数 全1205席  
 1階席 820席 2階席 385席  
 車椅子席 6席 母子室 6席

**最大吊重量**

プロサス	240kg (現在220kg)
1~4サス	300kg
(1~3サス282kg・4サス200kg)	
各バトン	400kg 1000w凸→ 11kg
天反	200kg 1000wフレネル→9kg
サスバトン自重→170kg (共にハンガー含む)	

※袖幕間口→最小7間間口まで狭める事が可能(但し2袖以外)