


SWS東日本シビックホール一関 大ホール 照明SUS詳細図

(2024年5月 現在)

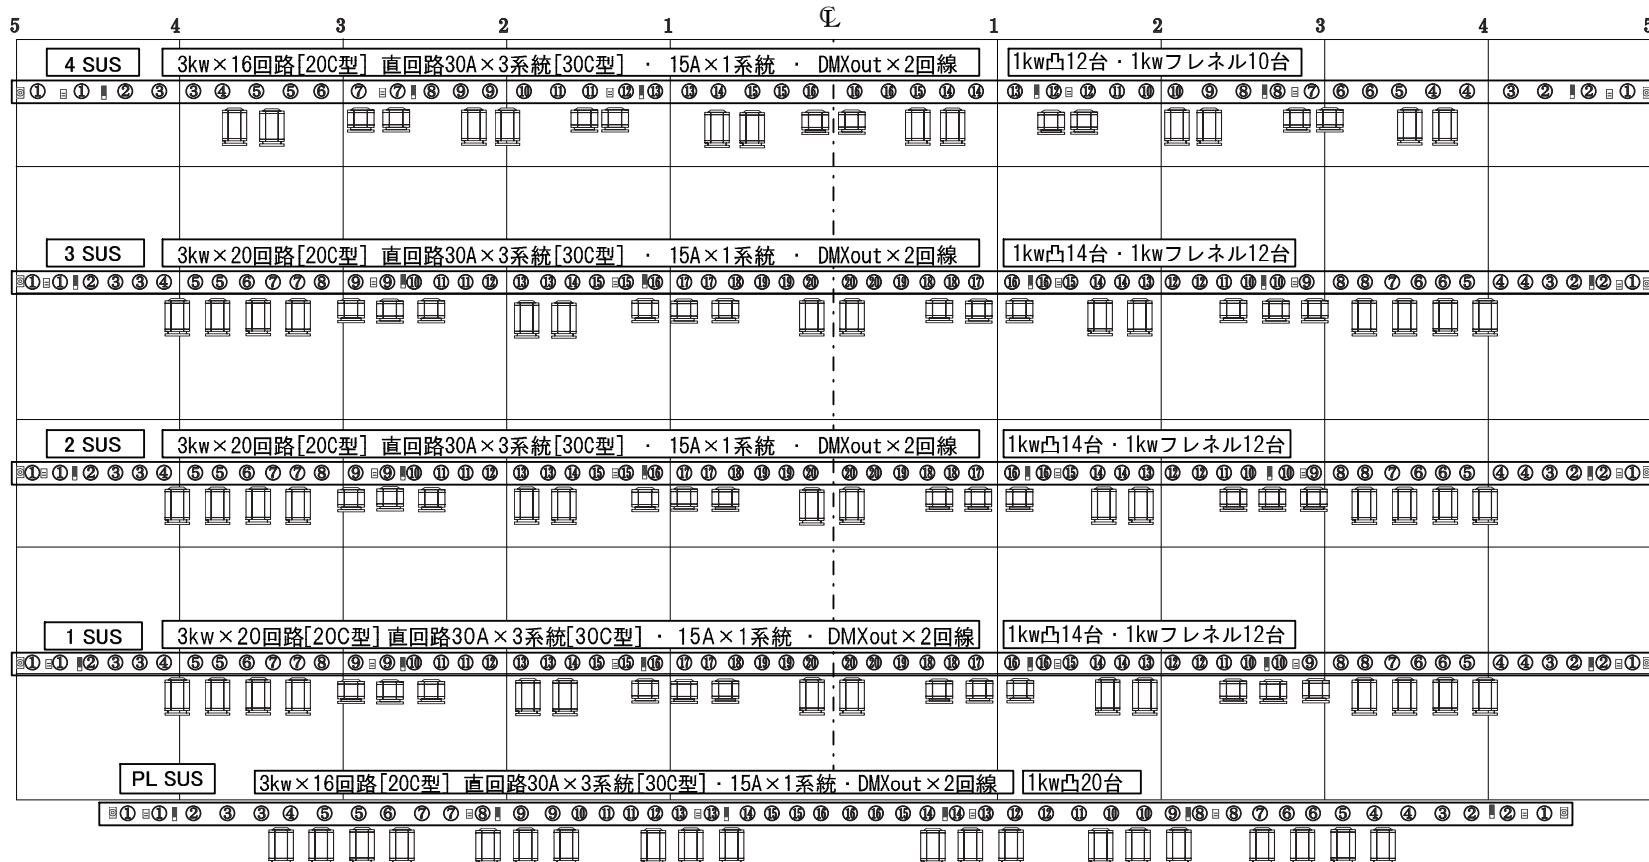

正反との間隔 700mm
9吊との間隔 400mm

第2天反との間隔 750mm
3BORとの間隔 400mm


スクリーンとの間隔 600mm
2BORとの間隔 450mm

2吊との間隔 325mm
1BORとの間隔 450mm

3 Bor (3文字幕共吊)

2 Bor (2文字幕共吊)

1 Bor (1文字幕共吊)

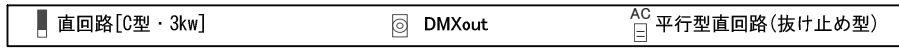

UH, LH	LEDフルカラーホリゾンライト
BOR	LEDポーターライト(4回路) 直回路:30A 2系統[30C型]・15A 2系統 [平行型] DMX out 2回線
トーマン	上下1Kw凸X各6台(2灯3色) 調回路:3Kw [20C型]各3回路 直回路:15A [平行型]各1回路 DMX out 各1回線
タワー	上下1Kw凸X各8台(2灯4色) 調回路:3Kw [20C型]各4回路 調回路:30A [30C型]各1回路 15A [平行型] 各1回線
天反ライト	前・中1・中2・奥の4列使用

FR	上下1Kw凸X各20台(4灯5色) 調回路:[20C型]各10回路 直回路:30A [30C型]各1系統 15A [平行型] 各1系統 DMX out 各1回線
1CL	1Kw凸X36台(8灯4色+4台) 調回路:[20C型]18回路 直回路:30A [30C型]2系統 15A [平行型] 1系統 DMX out 各1回線
2CL	1.5Kw凸X16台(8灯2色) 調回路:[20C型]8回路 直回路:30A [30C型]2系統 15A [平行型] 1系統 DMX out 各1回線
PIN	2Kwクセノンピン 4台(うち旧ピン1台)

フロア ア コ ン セ ン ト	上下袖	調回路:[30C型]12回路 各ポケット先番・直/調ハイブリット回路
	舞台前	調回路:[30C型]8回路
	舞台奥	調回路:[30C型]112回路 直回路:[30C型]8回路
	花道	上下調回路:[30C型]2回路
客 席	壁	調回路:[30C型]24回路 上下大臣・舞台奥 直回路:[30C型]4回路 15A [平行型] 2回路 DMX in 2回線(上下大臣裏) out(大臣裏・舞台奥)
	オケピ	調回路:[30C型]3回路 上下コンモ
	1階客席奥	直回路:30A [30C型]2回路 15A [平行型] 2回路 DMX in 2回線(1階客席の21列目の18番)
	2階客席	直回路:30A [30C型]2回路 15A [平行型] 2回路 DMX in 2回線(2階客席の27列目の7番 27列目の37番)