


# SWS東日本シビックホールー関 小ホール・展示室 平面図

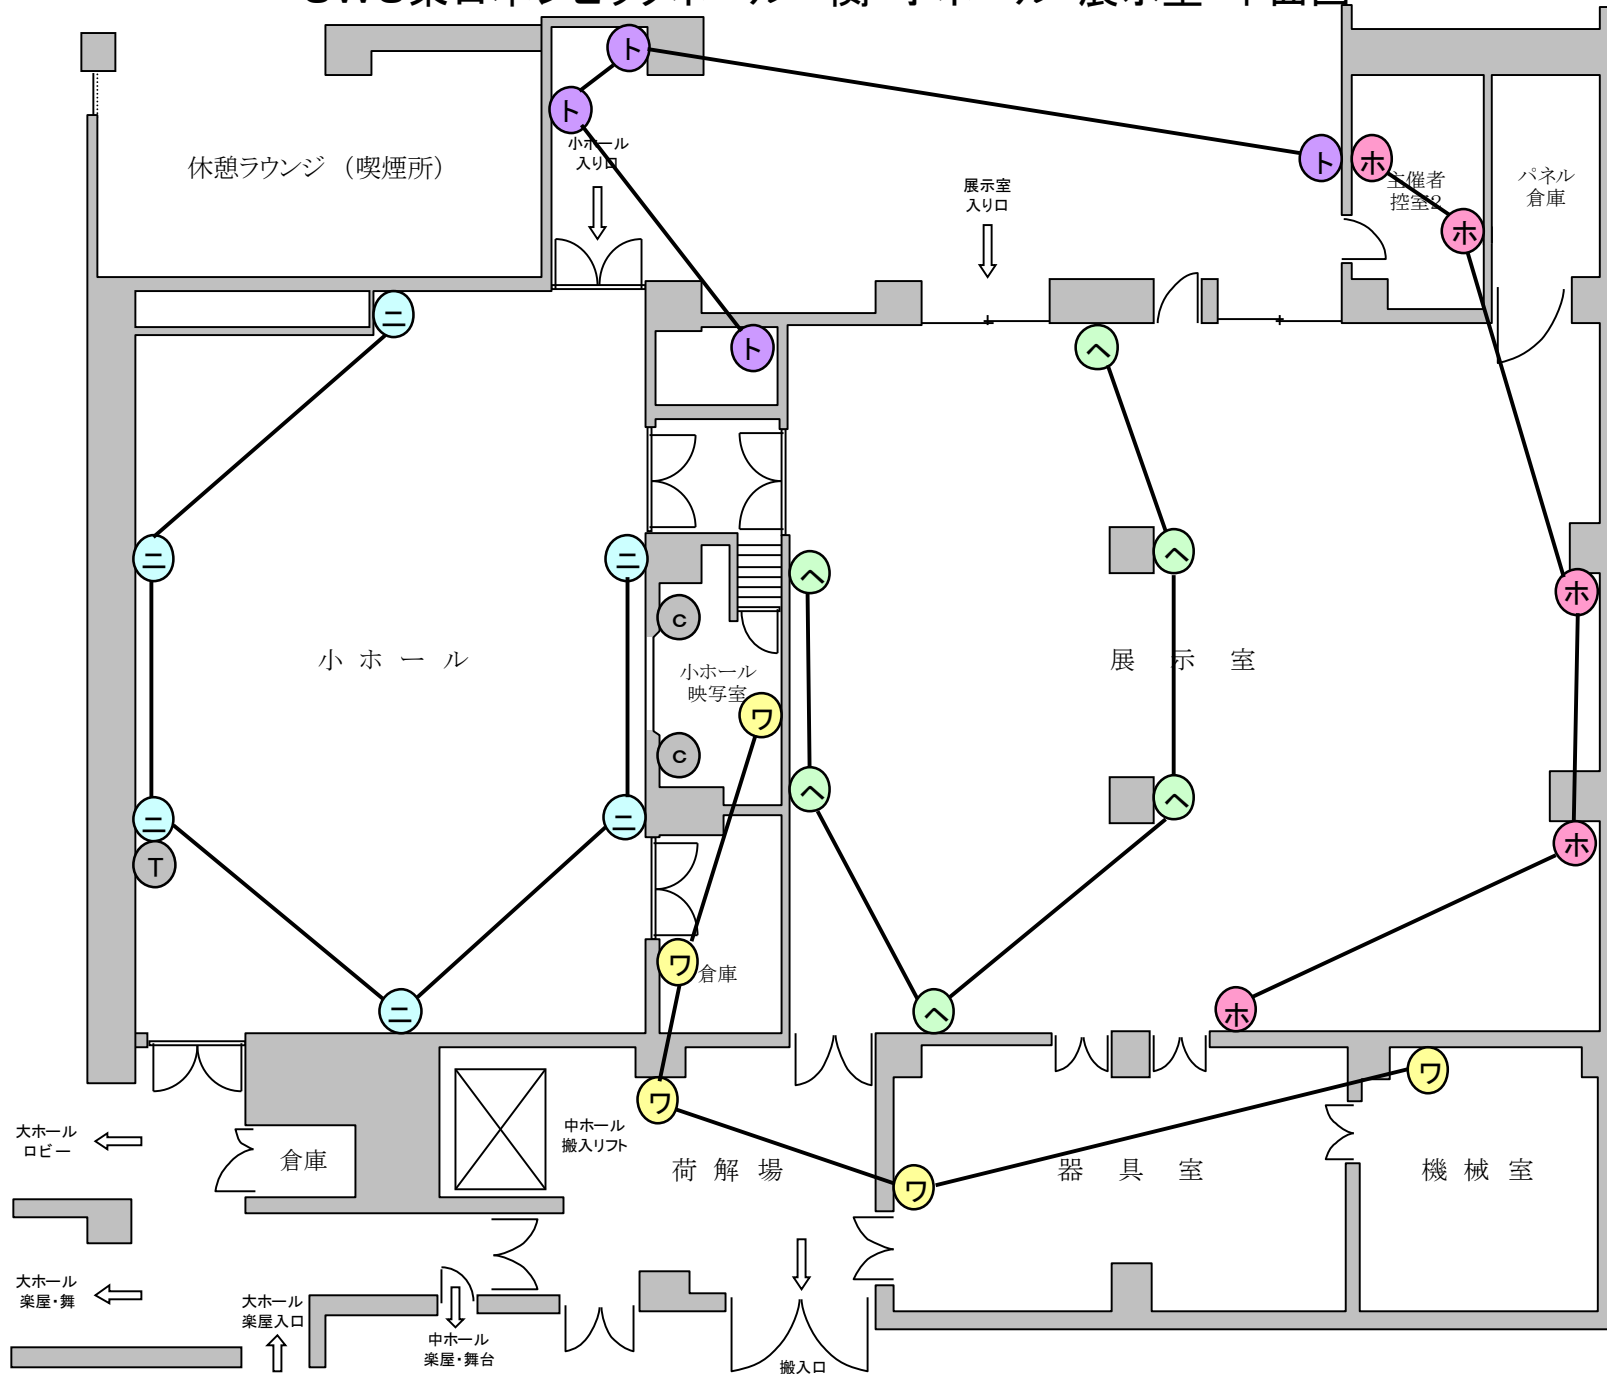

## 電源

☆小ホール  
 平行6口  
 20A × 1回路  
 T口1口  
 20A × 1回路  
 ミニC(映写室内)  
 20A × 2回路

☆展示室  
 平行9口  
 20A × 2回路  
 ライティングダクト  
 20A × 5回路  
 ミニC(映写室内)  
 20A × 2回路