


# SWS東日本シビックホール一階 平面図

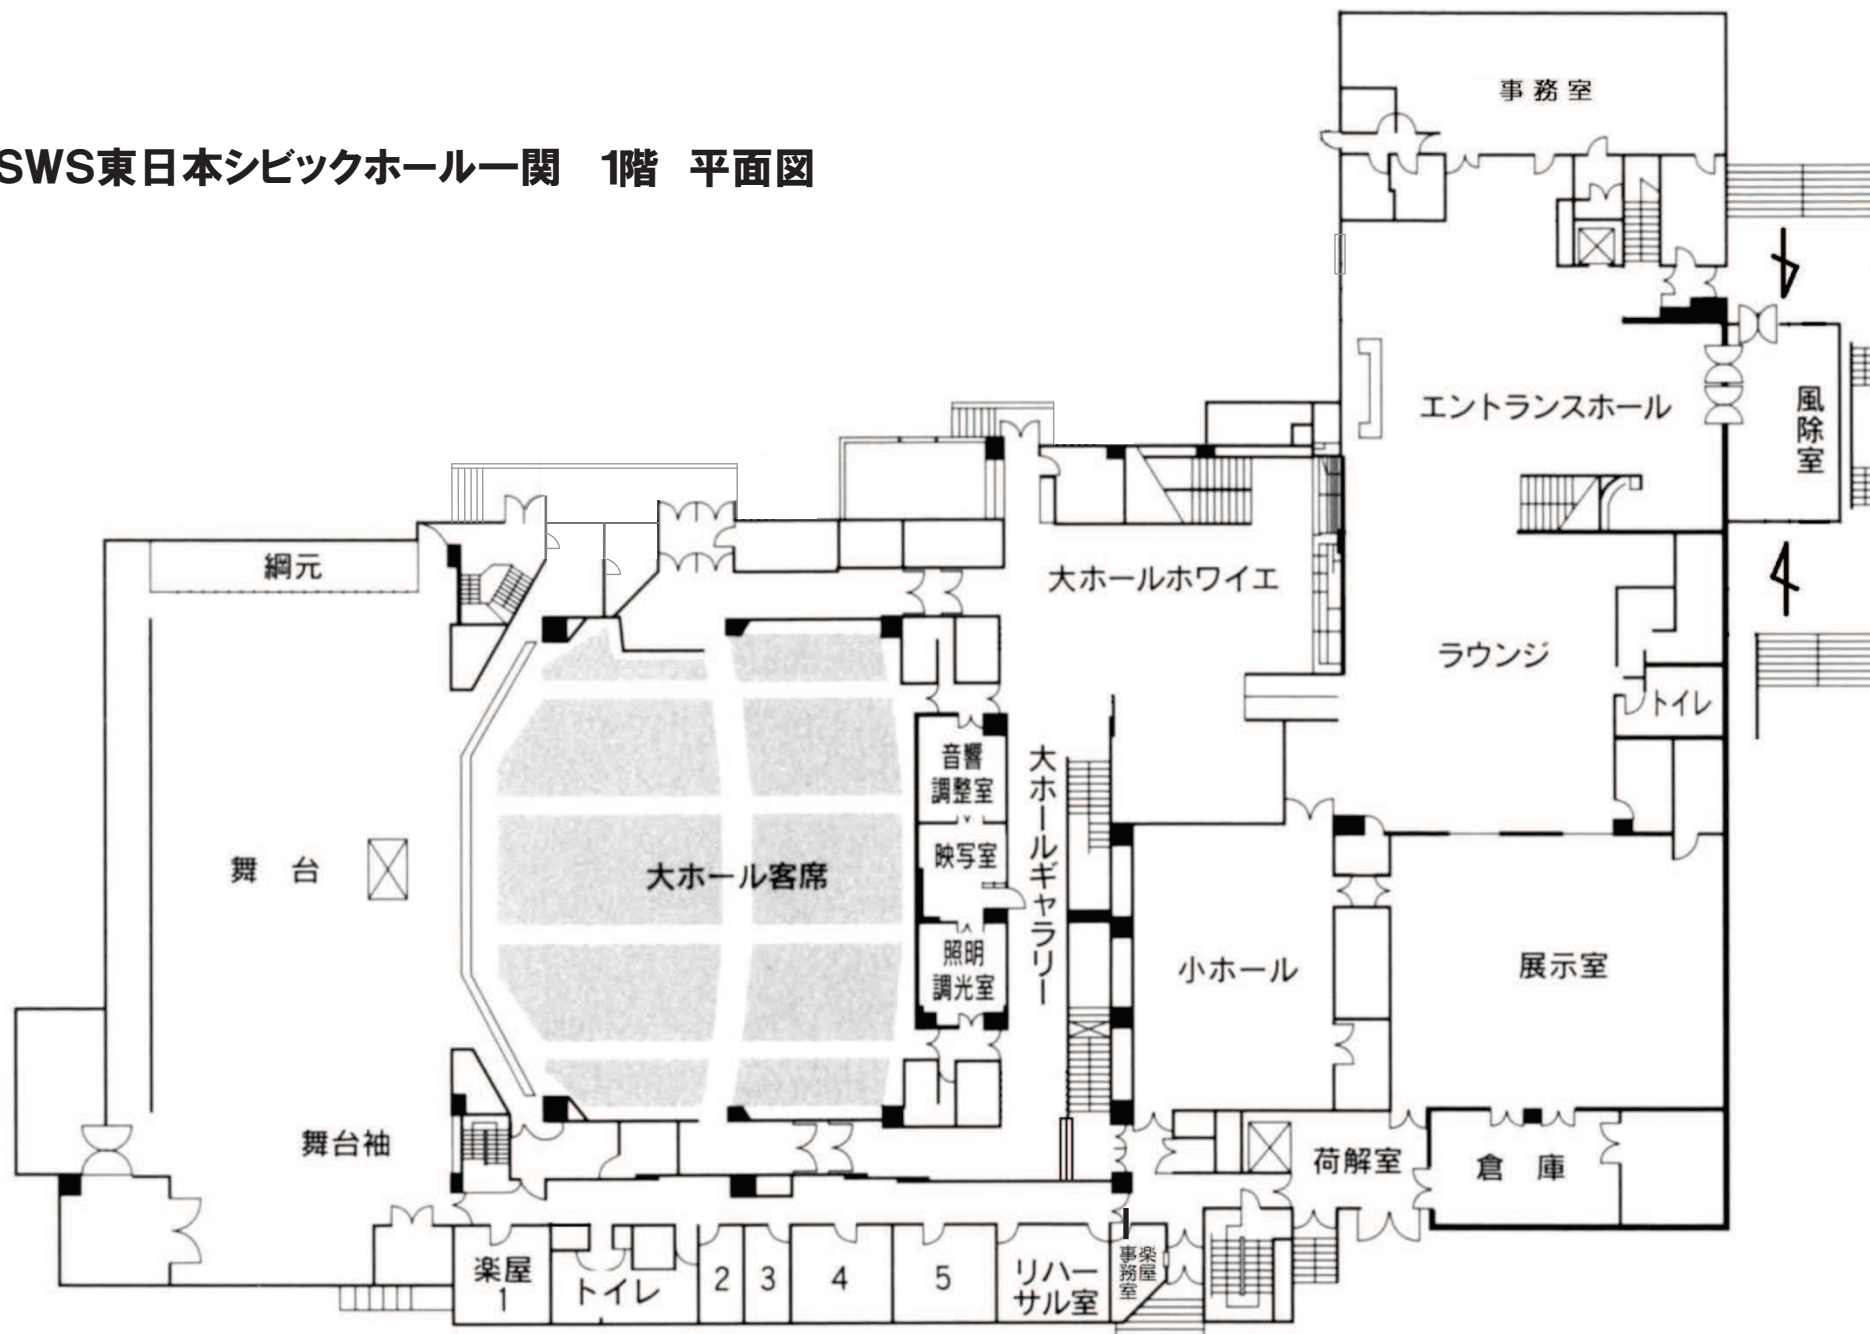

# SWS東日本シビックホール一関 2階 平面図

